塔城地区额敏县2026年供热基础设施建设项目

总勘界面积：2.5523公顷

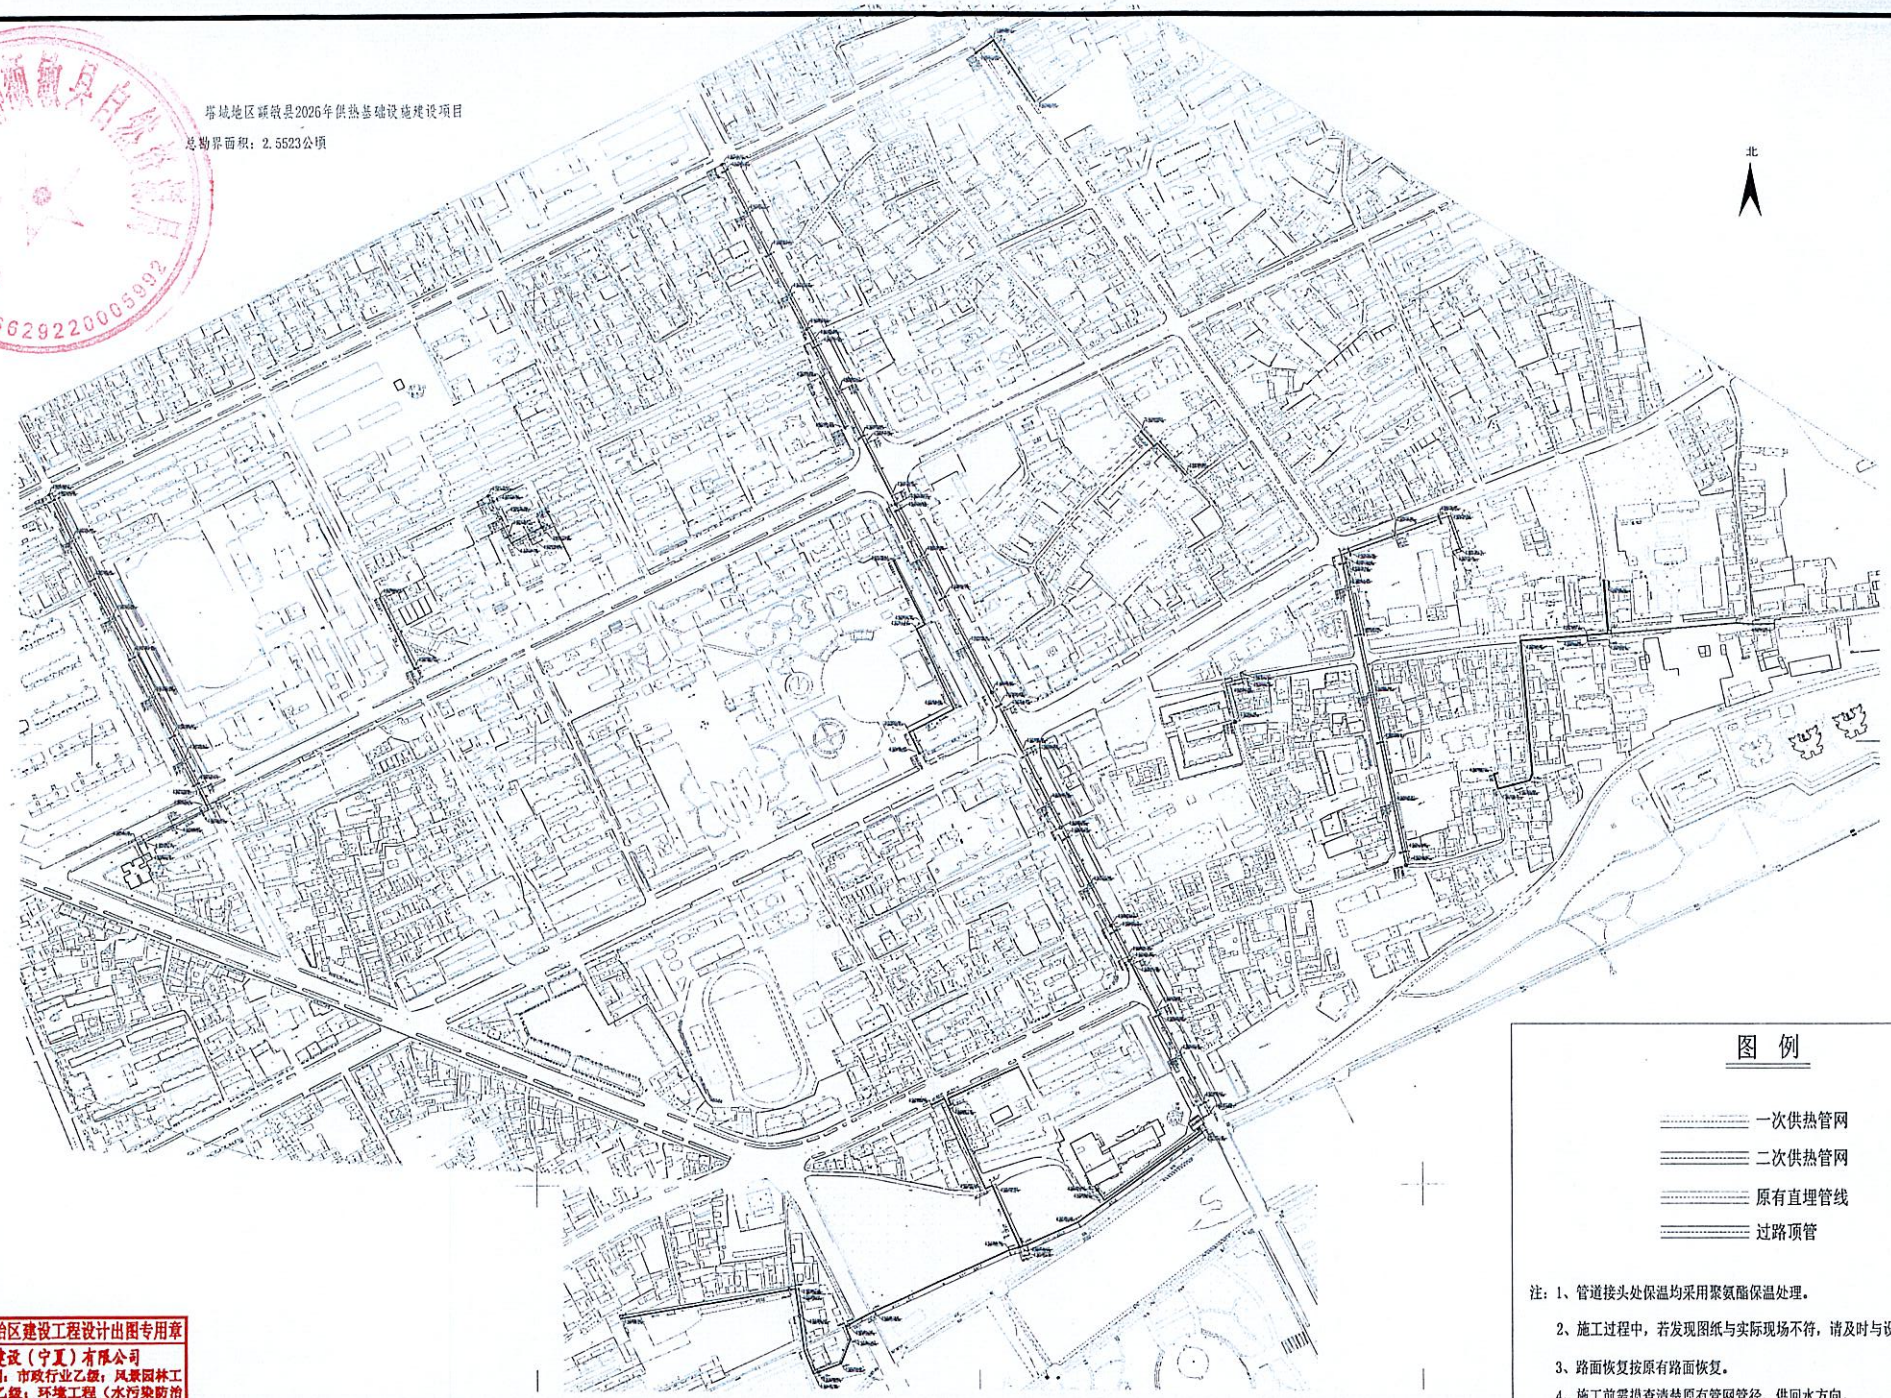

图 例

一次供热管网

二次供热管网

原有直埋管线

过路顶管

注：1、管道接头处保温均采用聚氨酯保温处理。

2、施工过程中，若发现图纸与实际现场不符，请及时与设计人员联系。

3、路面恢复按原有路面恢复。

4、施工前需摸查清楚原有管网管径、供回水方向。

宁夏回族自治区建设工程设计出图专用章
中哈建设（宁夏）有限公司
资质等级范围：市政行业乙级；风景园林工程设计专项乙级；环境工程（水污染防治程）专项乙级；建筑行业（建筑工程）乙级。
资质证书编号：A164006648 有效期至：2027年12月06日
宁夏回族自治区住房和城乡建设厅

中哈建设(宁夏)有限公司 SINO-KAZAKHSTAN CONSTRUCTION (NINGXIA) CO.,LTD	建设单位 CLIENT	额敏县住房和城乡建设局	工程编号 PROJECT NO.	ZHEM-2025-100	制图 DRAWN BY		专业负责人 CHIEF		审核 VERIFIED BY		图名 DRAWING TITLE	总平面布置图		图号 DRAWING NO.	热施-01
	项目名称 PROJECT	塔城地区额敏县2026年供热基础设施建设项目	子项编号 SUBITEM NO.	ZHEM-2025-100	设计 DESIGNED BY		校对 CHECKED BY		审定 APPROVED BY		设计阶段 DESIGN PHASE	施工图	专业 MAJOR 热力	日期 DATE	2026.07